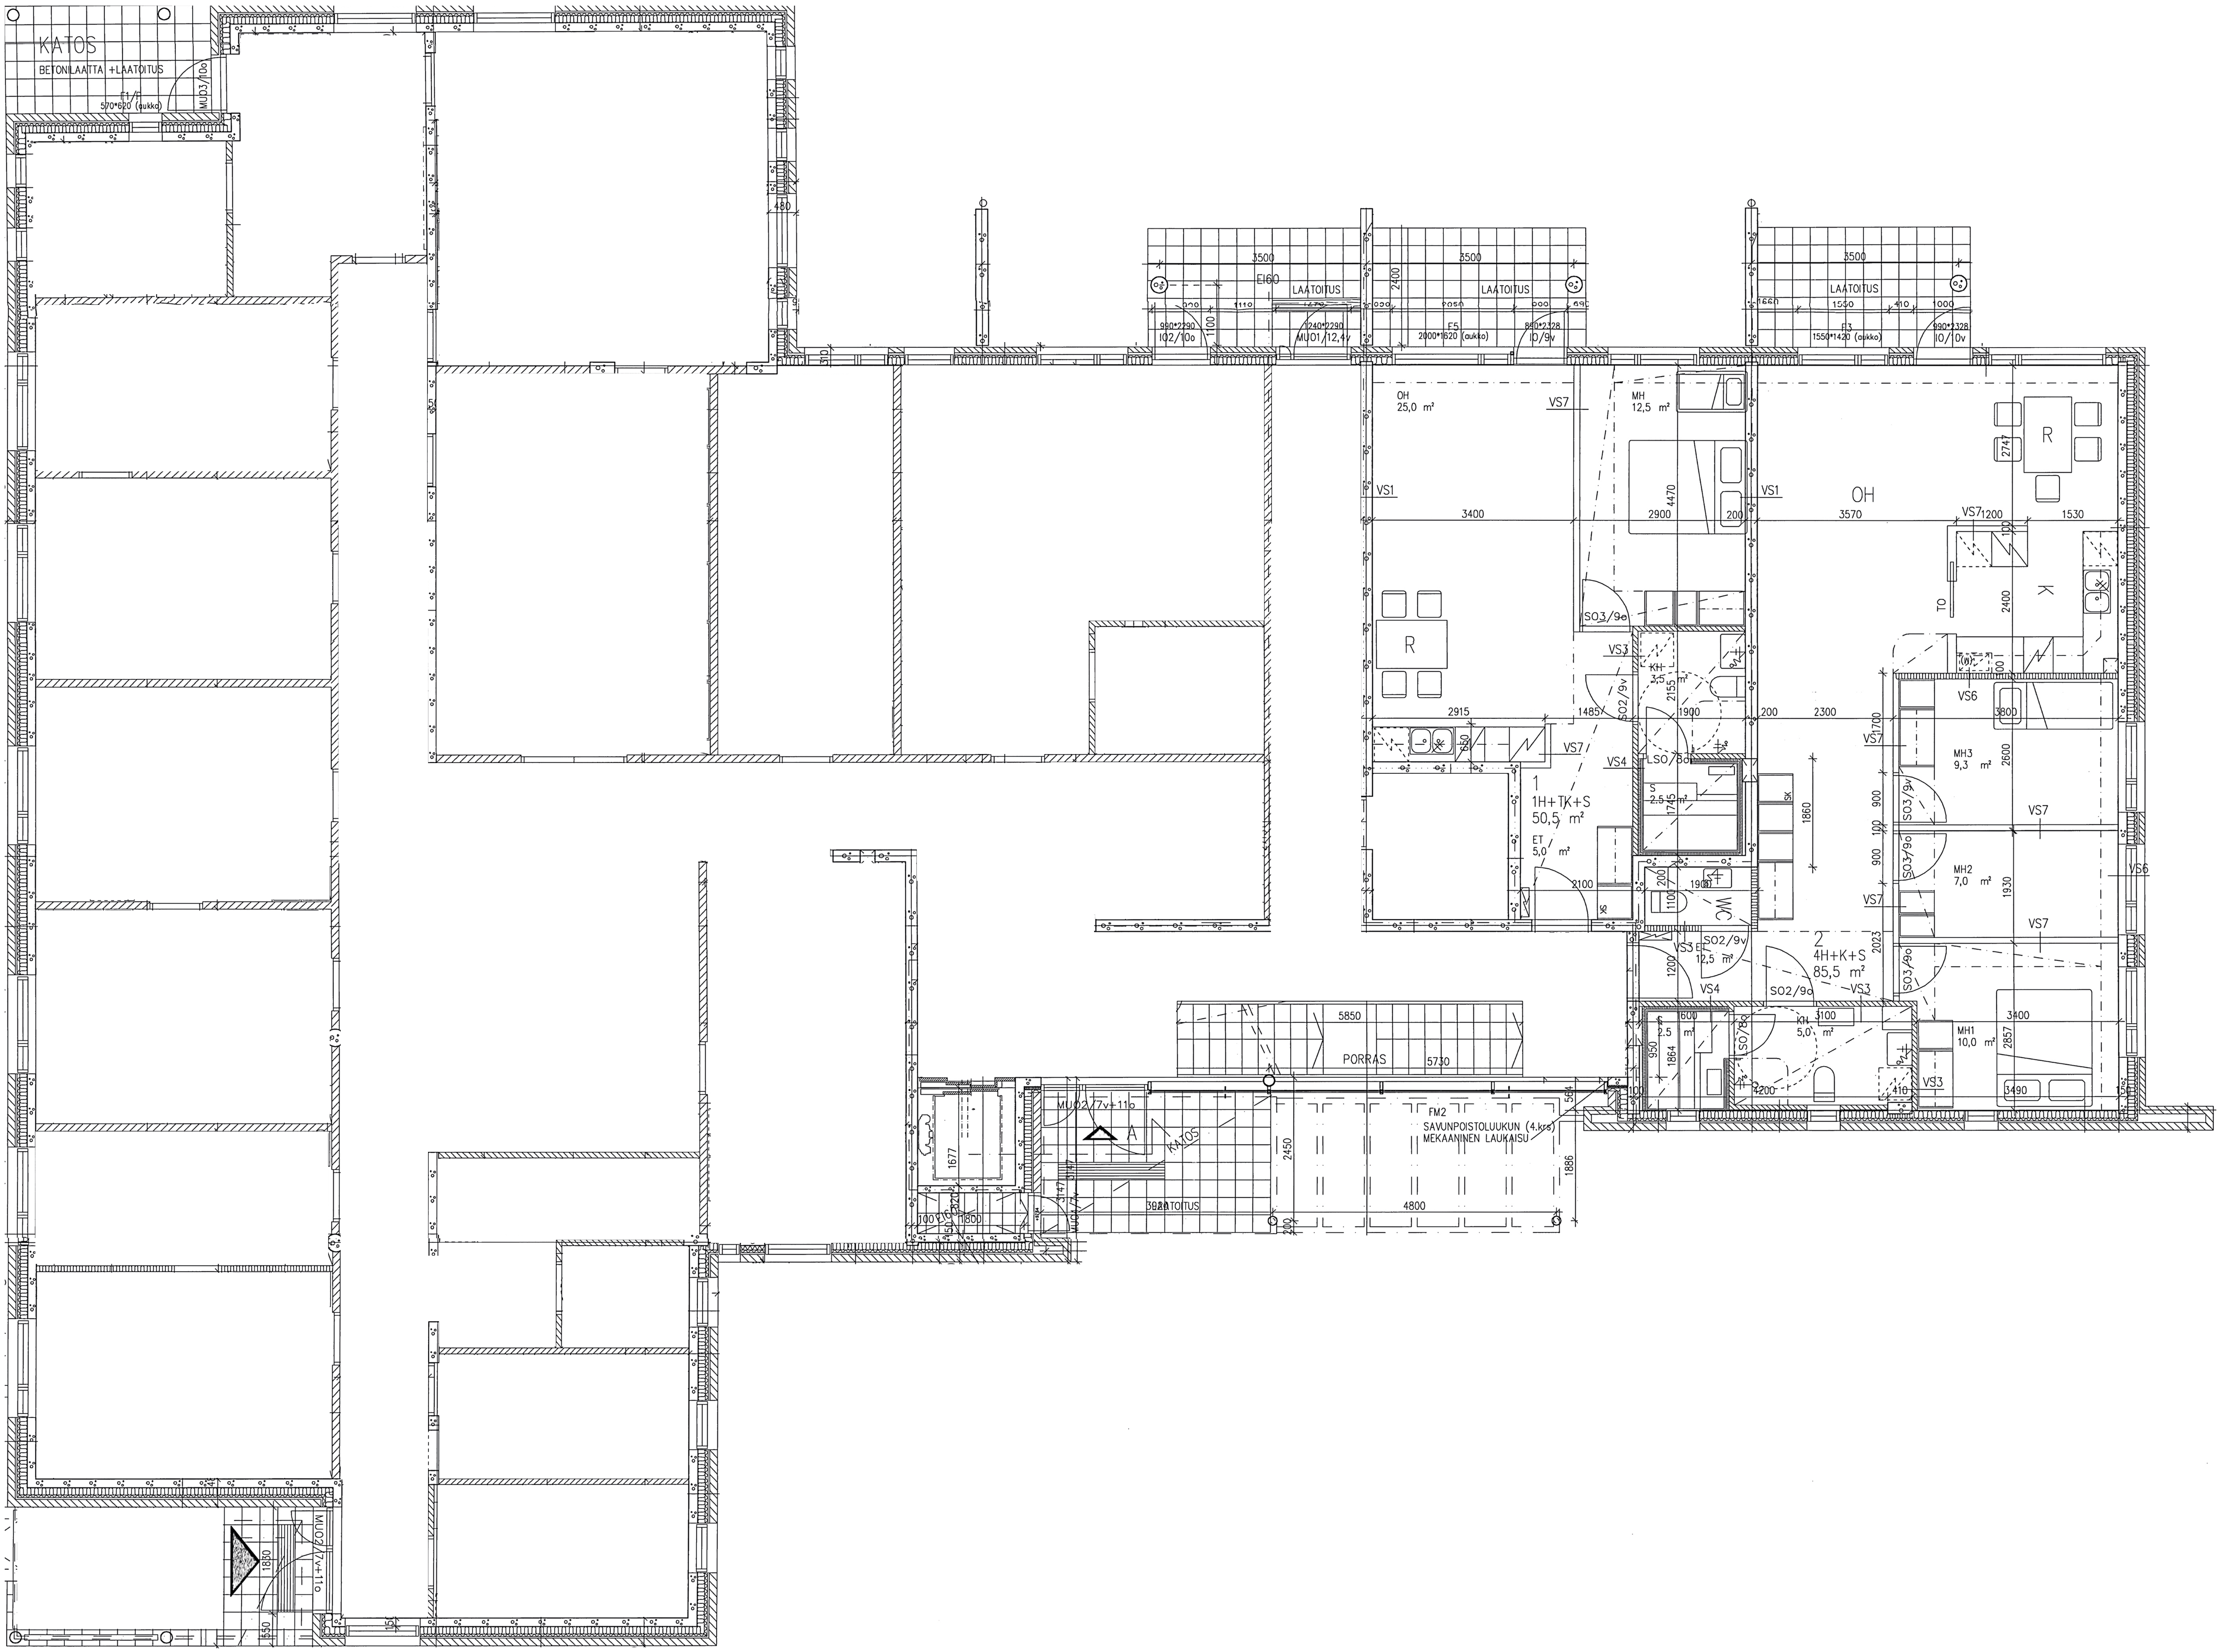
KATOS
BETONILAATTA +LAATOITUS
F1/F
570*620 (aukko)
MU03/10o
480
310
3500
EI60
LAATOITUS
2400
990*2290
I02/10o
1100
1110
1240*2290
MU01/12,4v
3500
LAATOITUS
2050
F5
2000*1620 (aukko)
890*2328
I0/9v
3500
LAATOITUS
1660
1550
410
1000
F3
1550*1420 (aukko)
990*2328
I0/10v
OH
25,0 m²
VS7
MH
12,5 m²
VS1
3400
2900
4470
200
VS1
OH
3570
R
2747
VS7
1200
1530
100
TO
2400
K
100
SO3/9o
R
VS3
KH
3,5 m²
2155
SO2/9v
2915
1485
1900
200
2300
650
VS7
VS4
LSO/8o
VS6
3800
1700
VS7
MH3
9,3 m²
2600
1
1H+TK+S
50,5 m²
S
2,5 m²
1745
SK
1860
900
100
900
SO3/9v
VS7
ET
5,0 m²
2100
200
1900
1100
WC
SK
SO3/9o
MH2
7,0 m²
1930
VS6
VS7
VS3
ET
12,5 m²
SO2/9v
1200
2
4H+K+S
85,5 m²
2023
VS7
SO3/9o
VS4
SO2/9o
VS3
5850
PORRAS
5730
S
2,5 m²
1600
950
1864
SO/8o
KH
5,0 m²
3100
4200
410
VS3
MH1
10,0 m²
3400
2857
3490
150
100
564
FM2
SAVUNPOISTOLUUKUN (4.krs)
MEKAANINEN LAUKAISU
2450
1886
4800
200
MU02/7v+11o
A
KATOS
1677
3147
MU04/7v
3920
LAATOITUS
100
EI60
150
820
1800
MU02/7v+11o
1830
550
150